

SUPERFICIES

Superficie cubierta


· Interior: 65 m²

· Exterior: 12 m²

Superficie semicubierta

· Cochera: 17 m²

Revisión: B

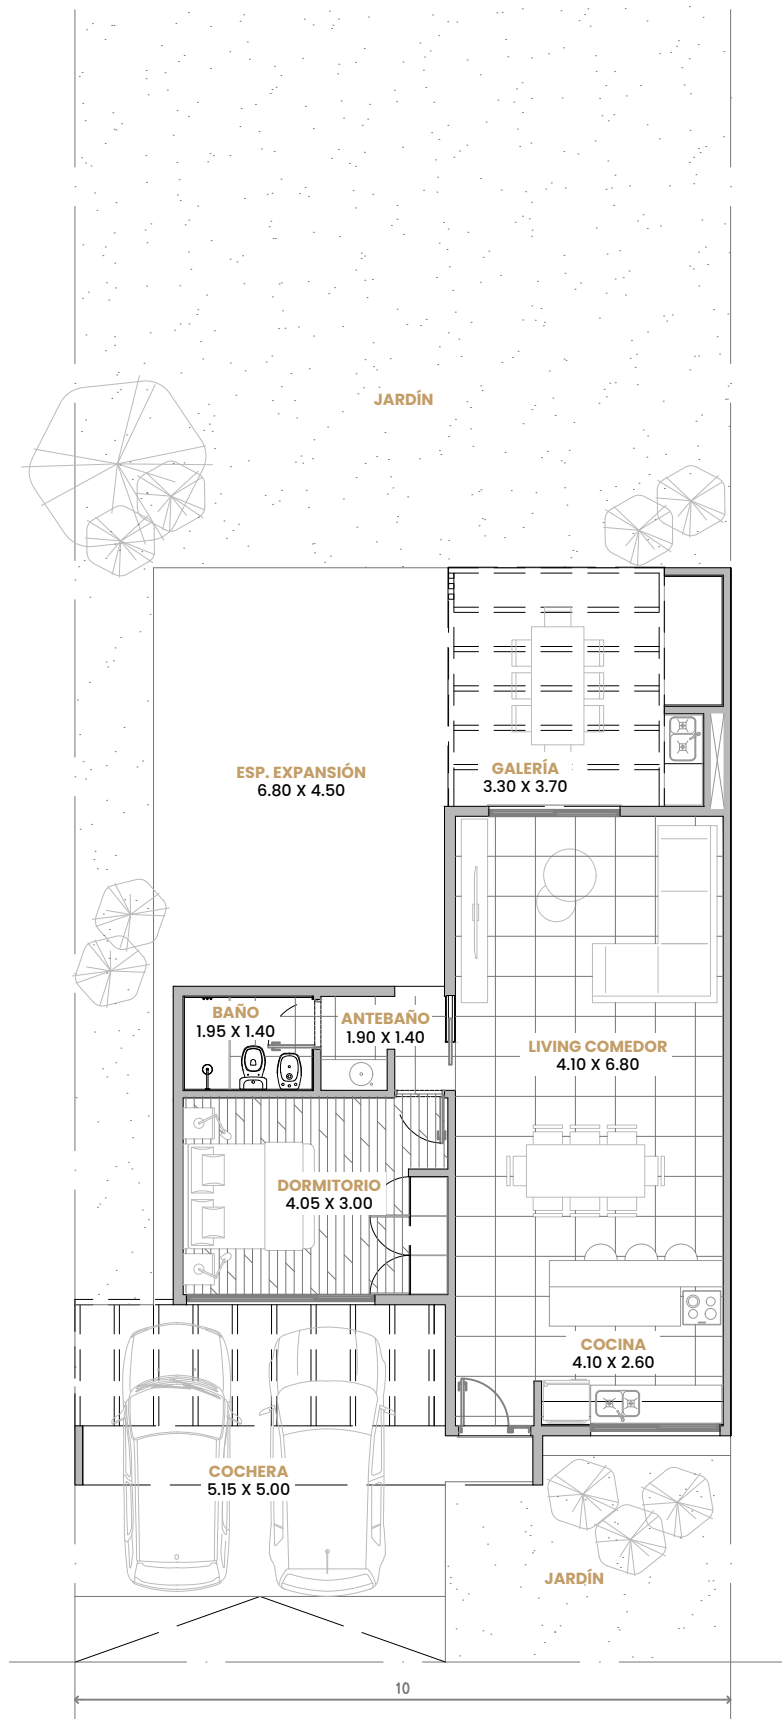

SUPERFICIES

Superficie cubierta


· Interior: 78.6 m²

· Exterior: 25.7 m²

Superficie semicubierta

· Cochera: 17 m²

Revisión: B

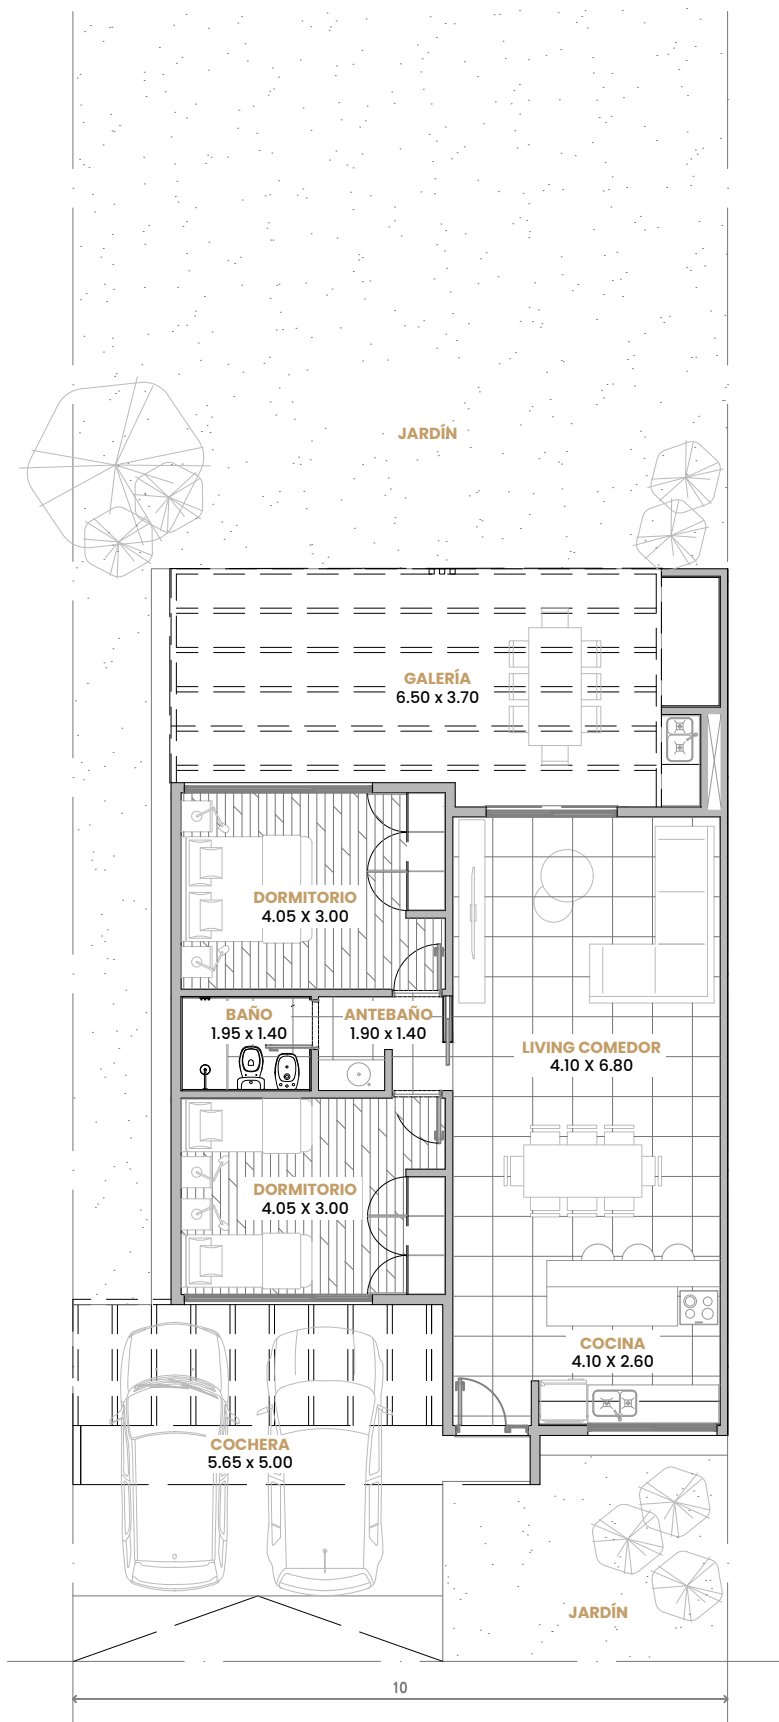

SUPERFICIES

Superficie cubierta

· Interior: 78.6 m²

· Exterior: 25.7 m²

Superficie semicubierta

· Cochera: 17 m²

Revisión: B

